


ERSCHLISSUNGSKONZEPT GP 1438 IN KG SCHLITTERS
 LAGEPLAN M 1 : 500
 DI HUGO KNOLL am 20.06.2012

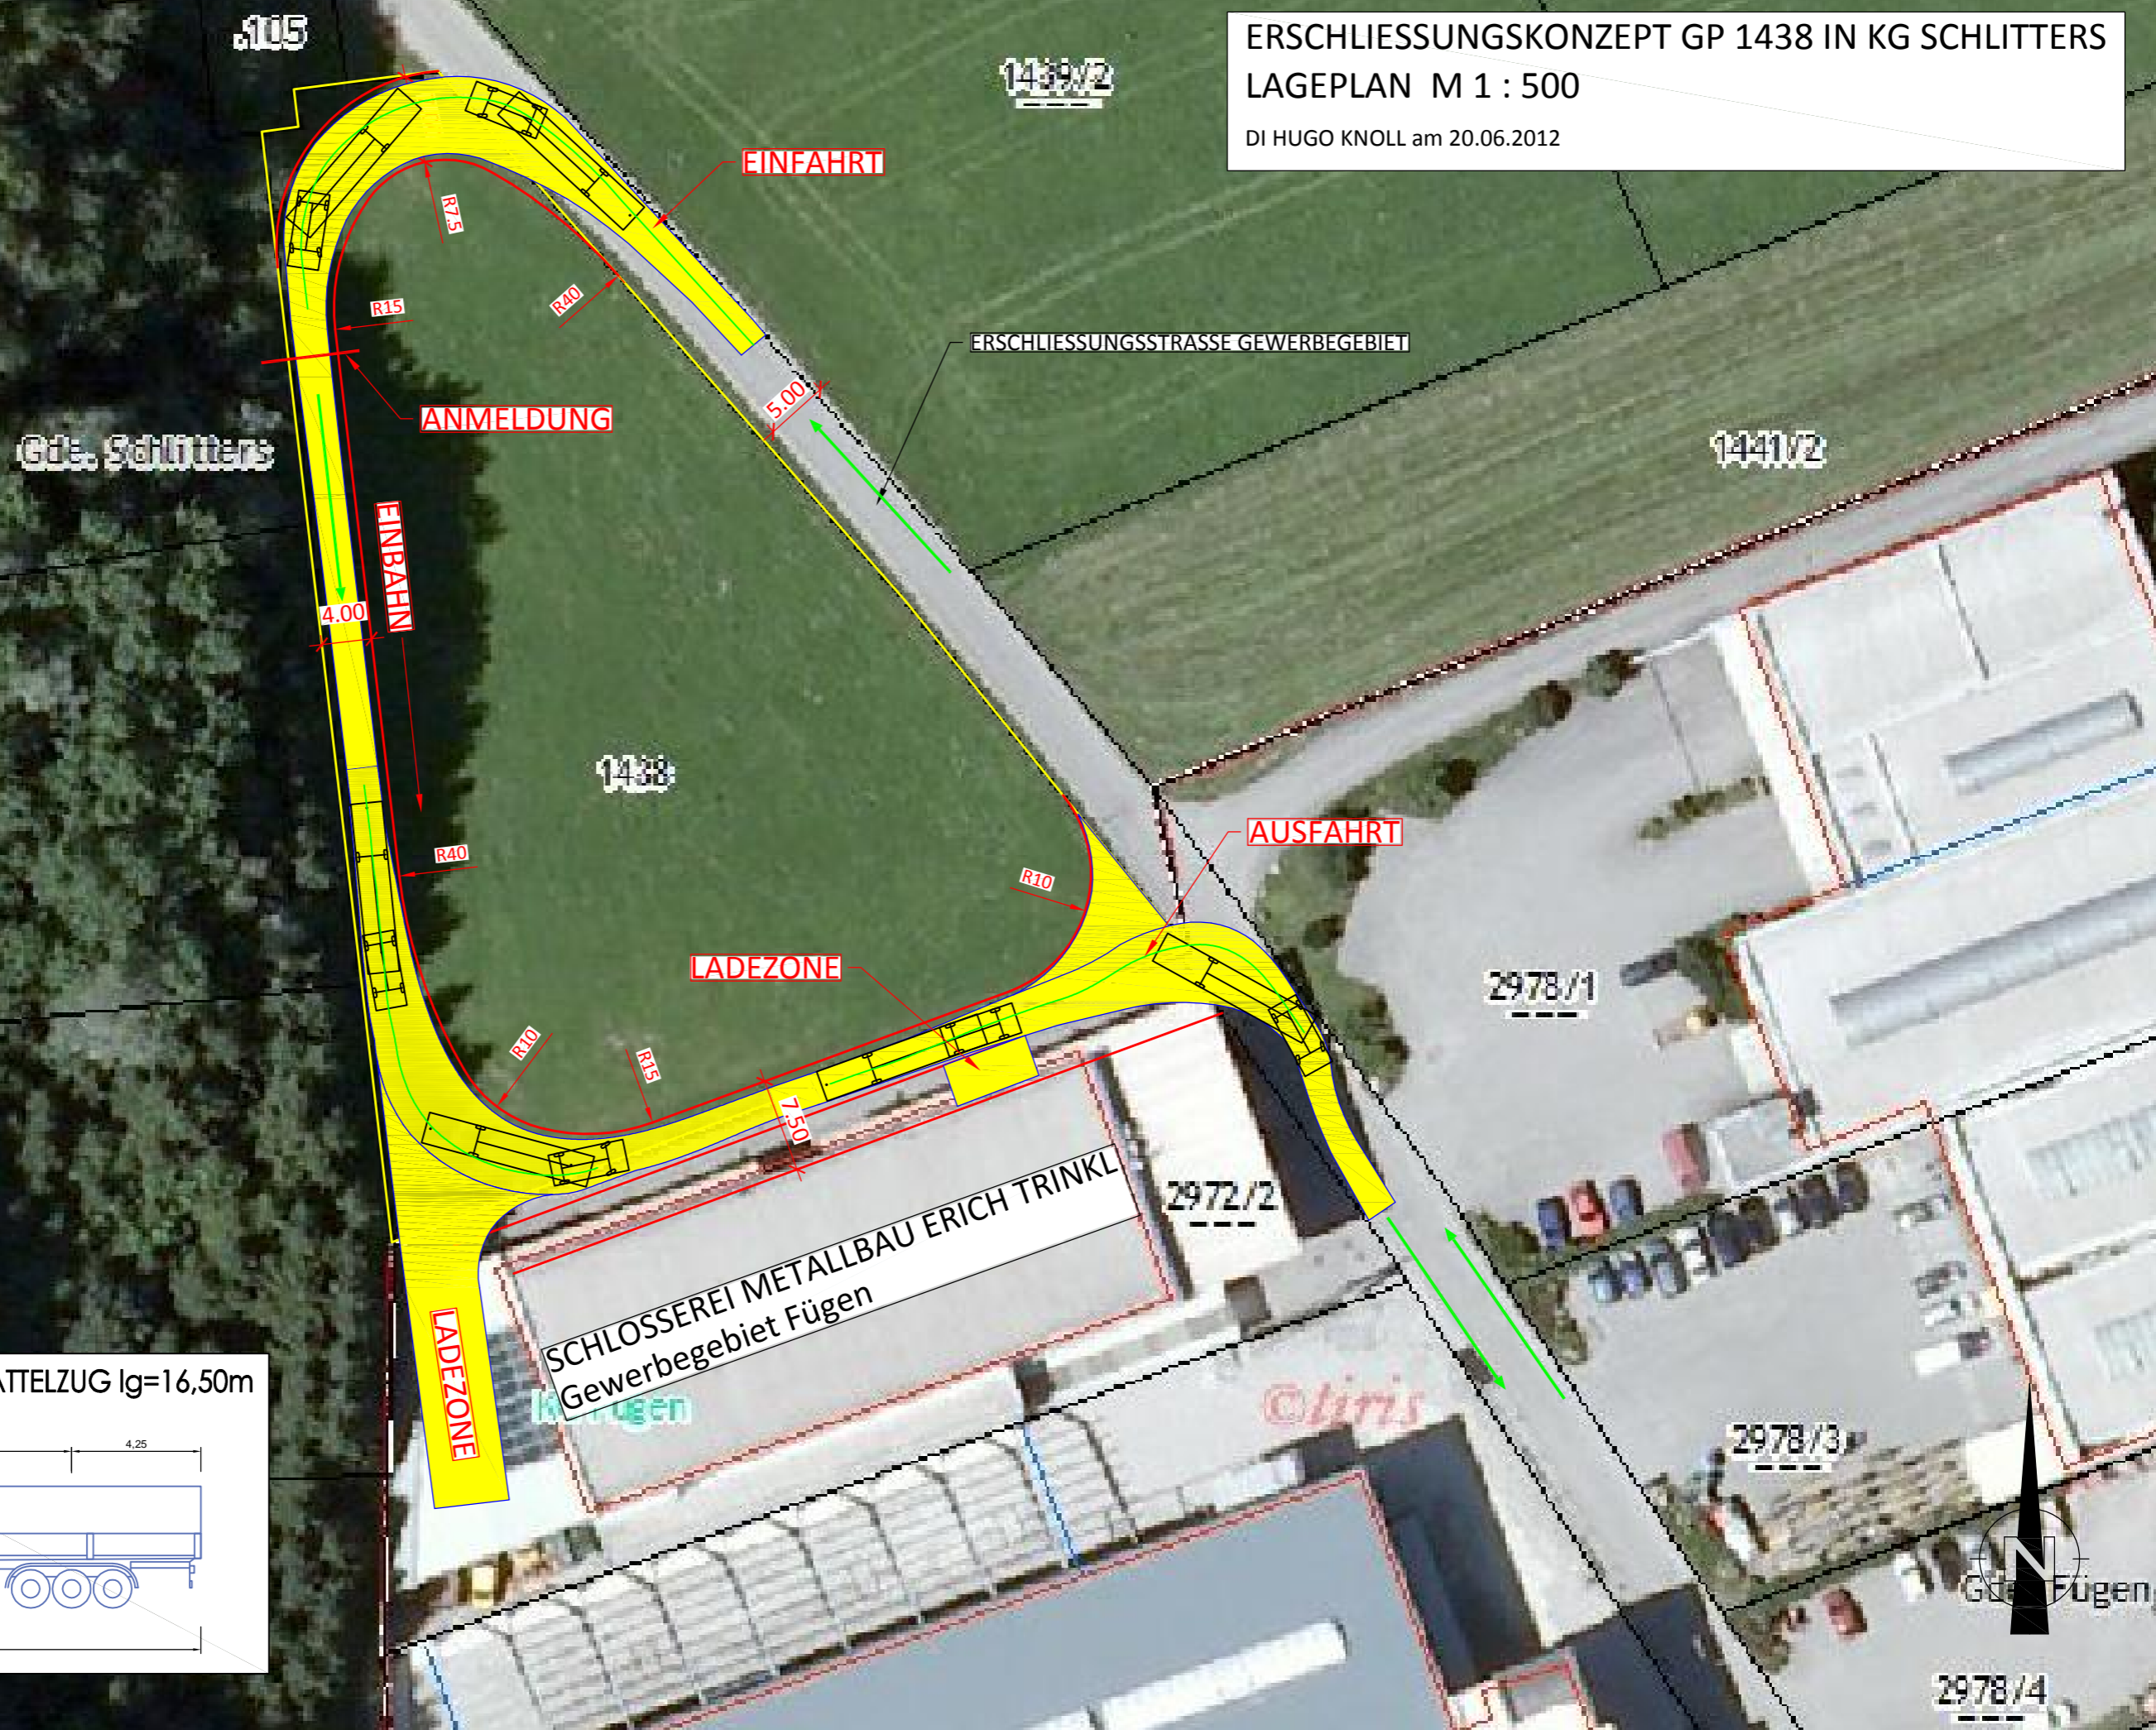

Bemessungsfahrzeug SATTELZUG lg=16,50m

